



SCHNITT 1

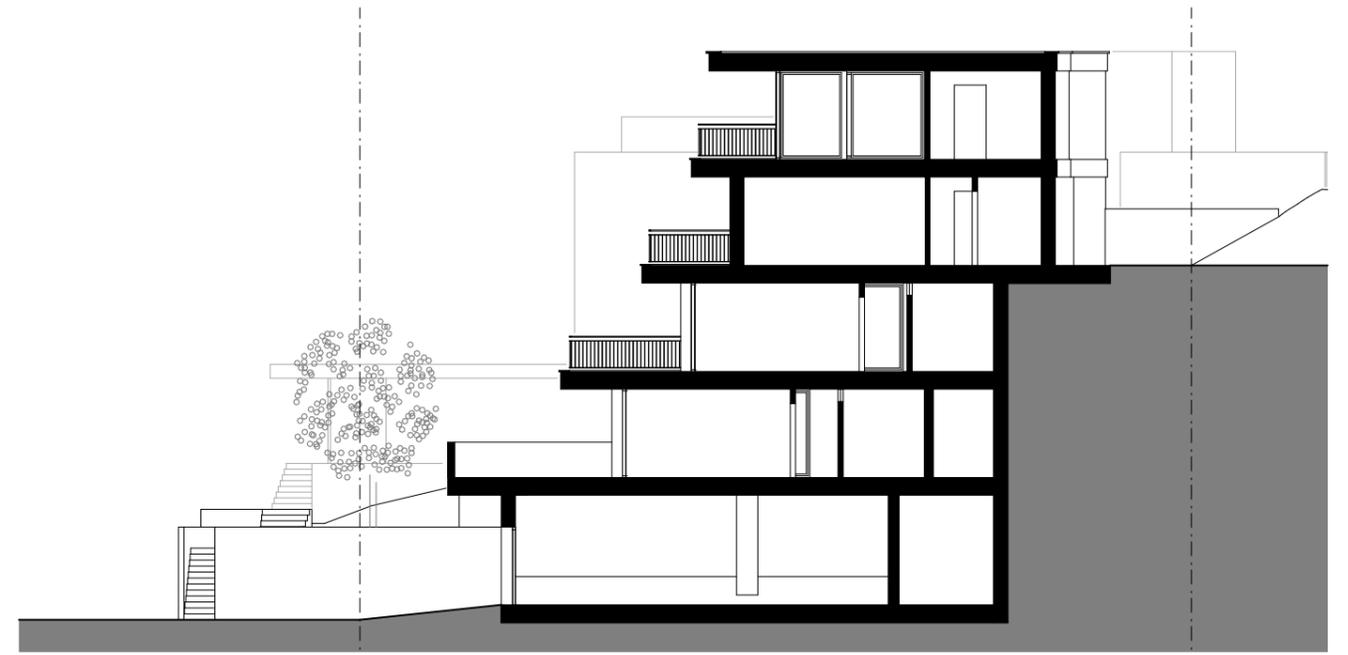

SCHNITT 2

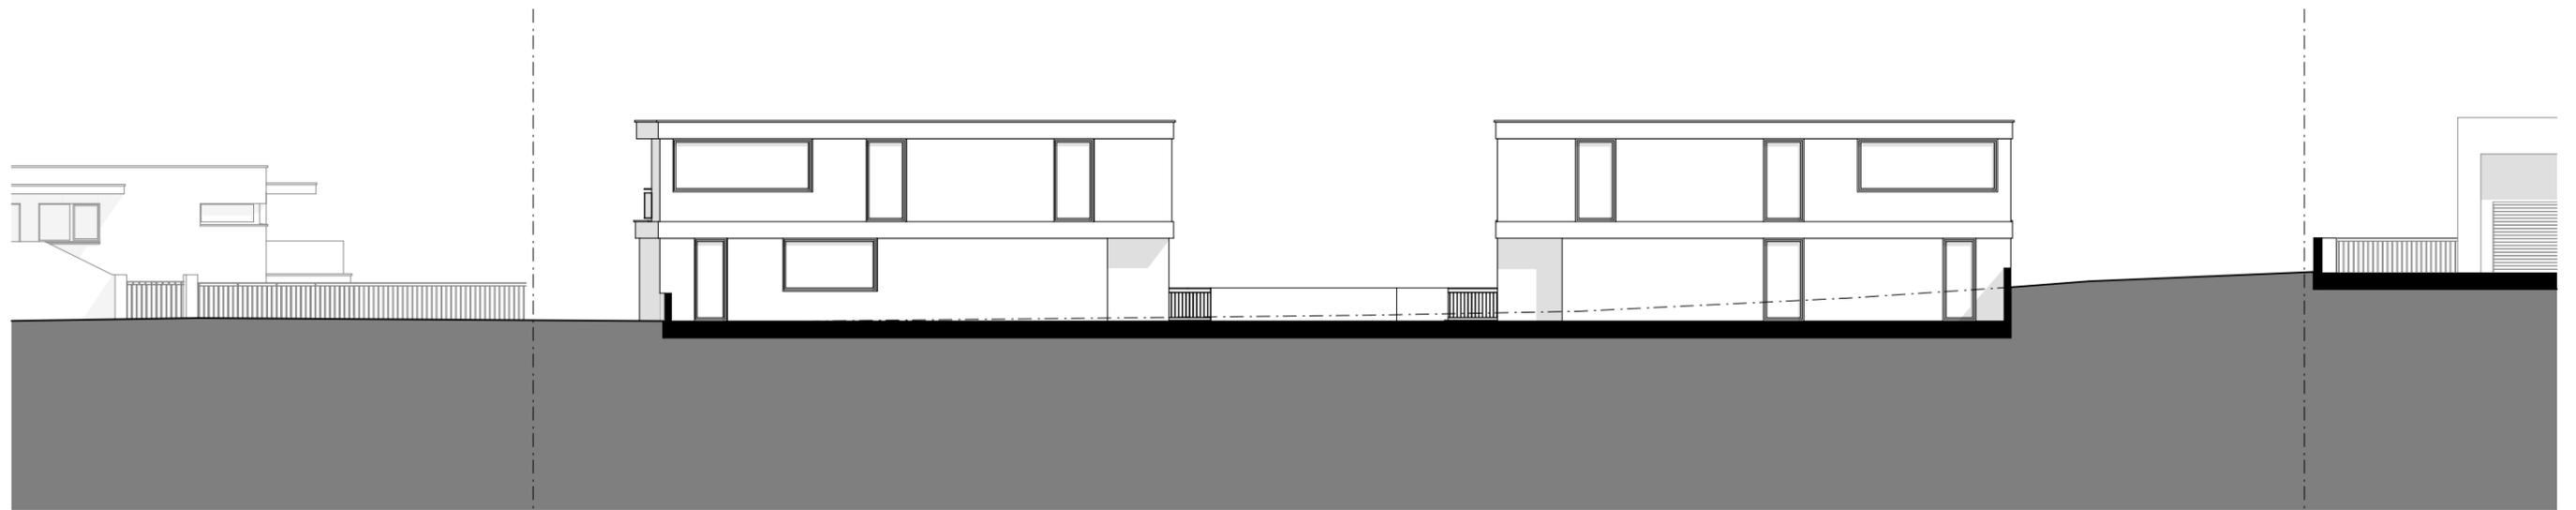

ANSICHT WEST